


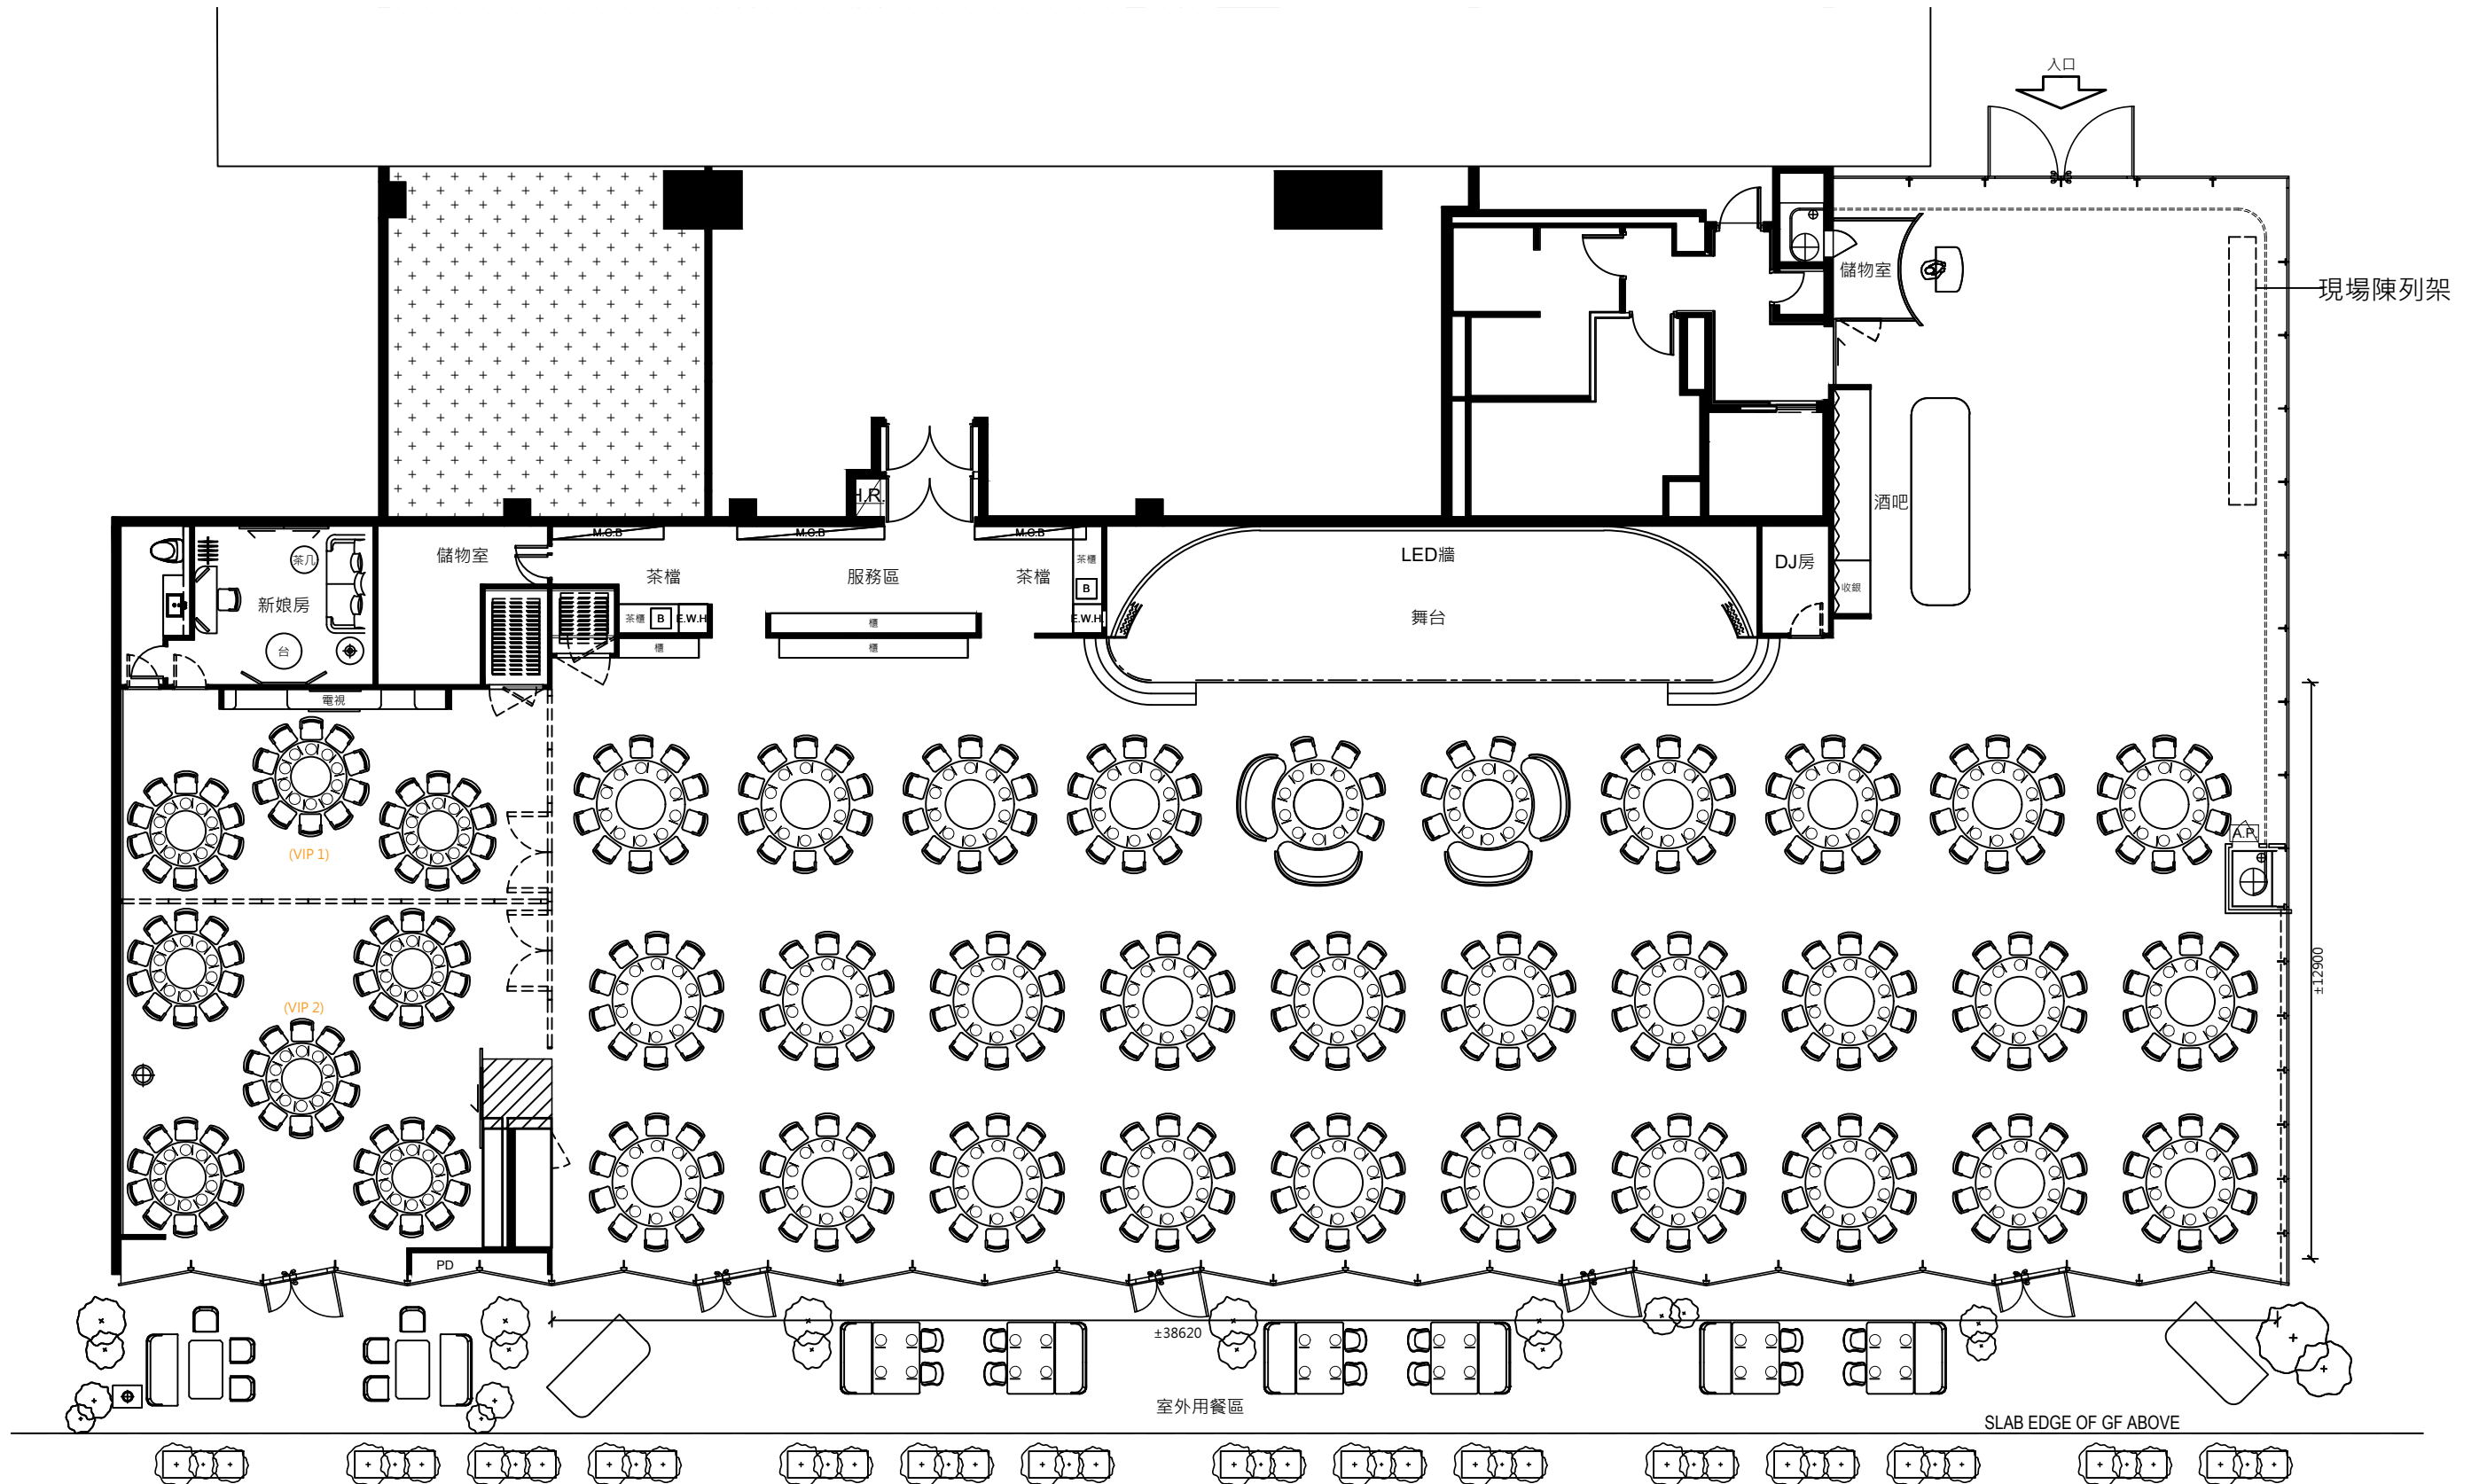

平面圖 1:150 (A3) - 方案1 天花高度: 3700mm

項目	尺寸	數量	其他
圓枱	2000mm	30	
圓枱	1600mm	8	
	合共	38	